

2029 Bösch in Sonnefeld.



Coburg, d. n. 18. März 1913.

Der Bauinspektor.

Meythaler

Maßstab 1:100.

25 = Wanddurchbrüche unter Decke 20 cm breit u. 40 cm hoch.  
D = Deckendurchbrüche 20 x 20 cm.


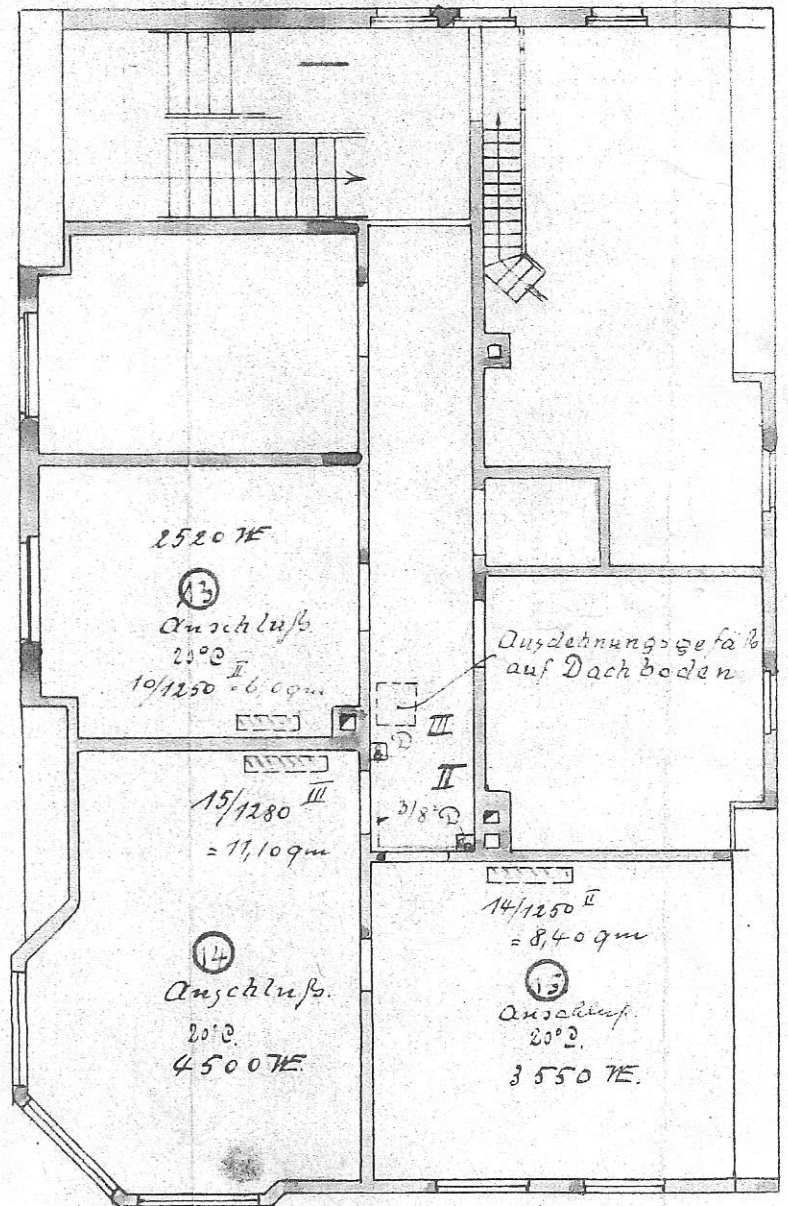
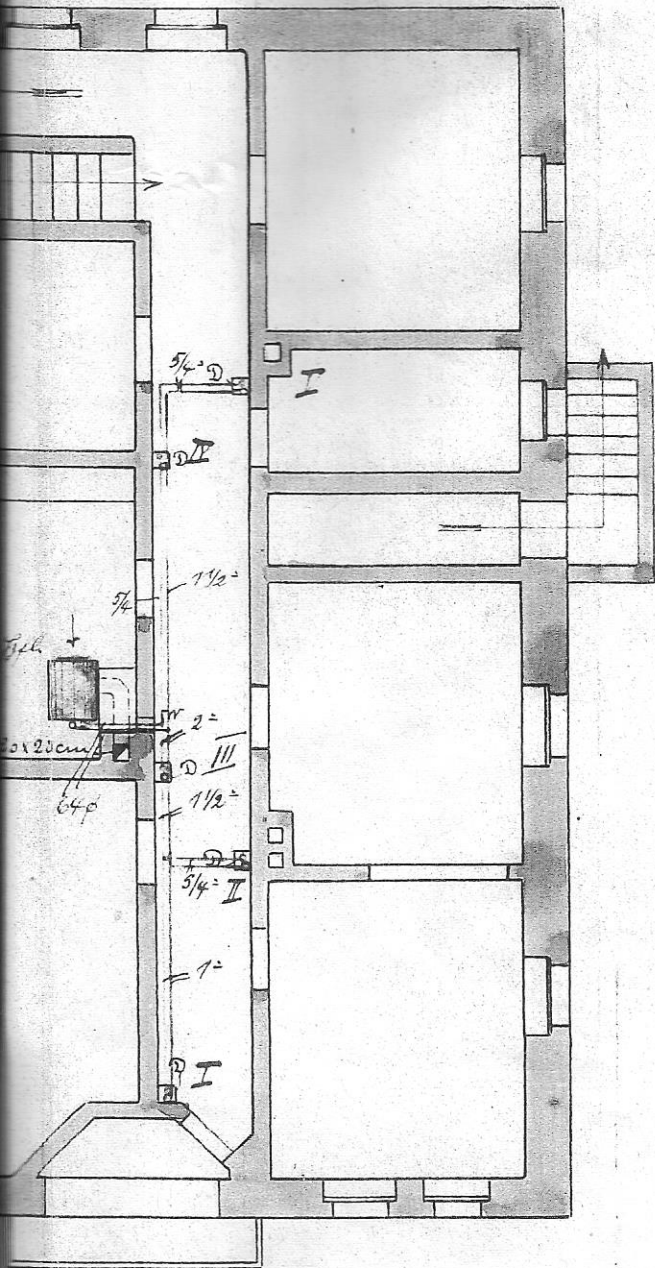


Kellergeschoss


Dachgeschoss

A. Stark  
Lauterbach

GERÜDER DENNER  
12. DEZ. 1912  
EISENACH

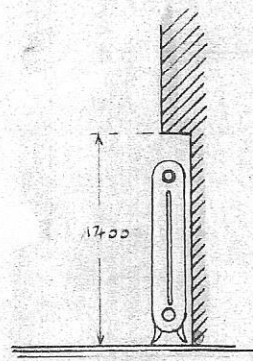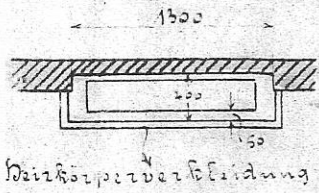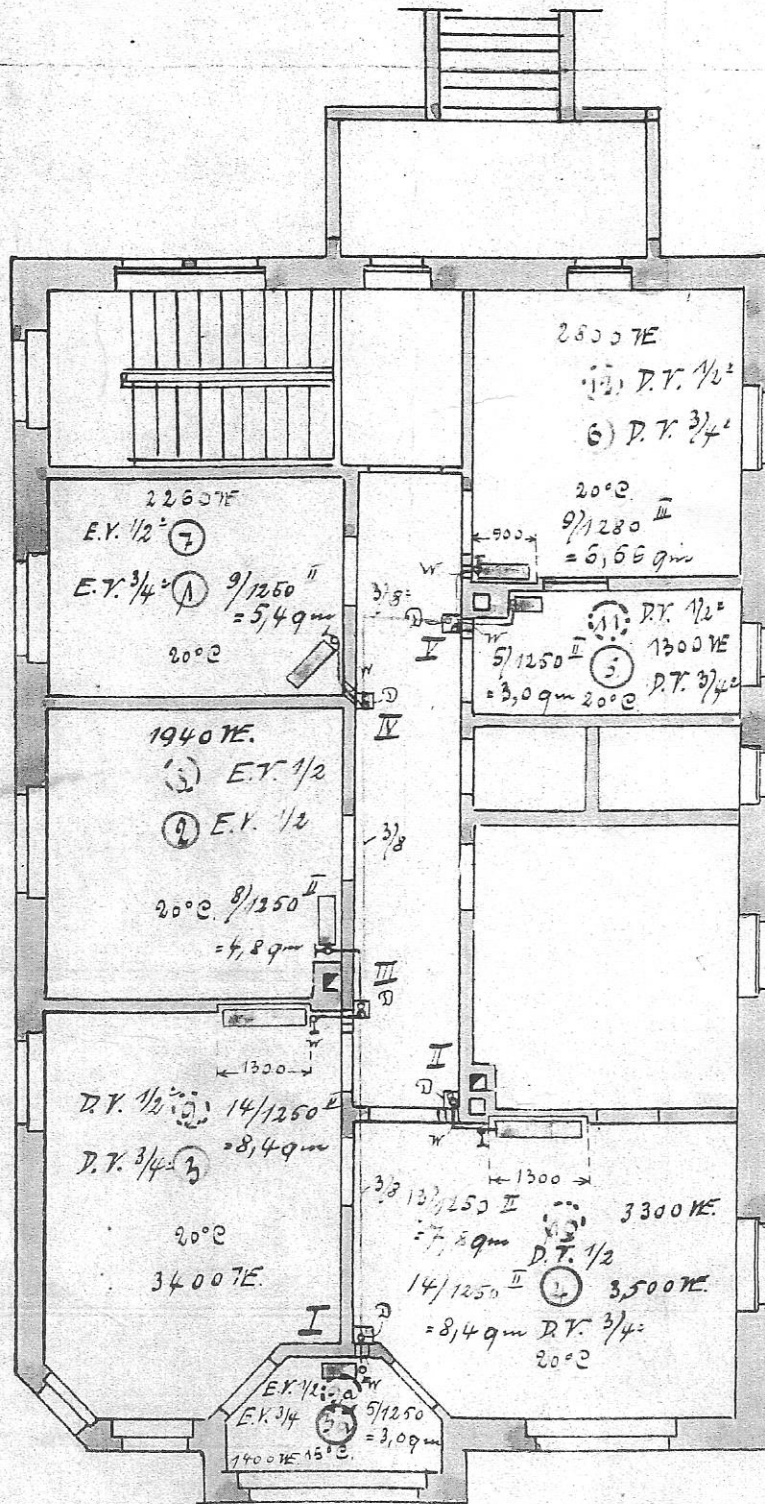

Grund- & 1. Obergeschoss.

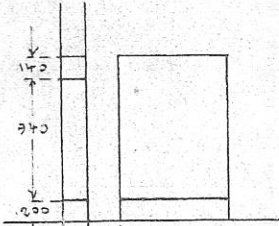


Anordnung der Wandnischfläche für freistehende Heizkörper.

ETS

name

4.

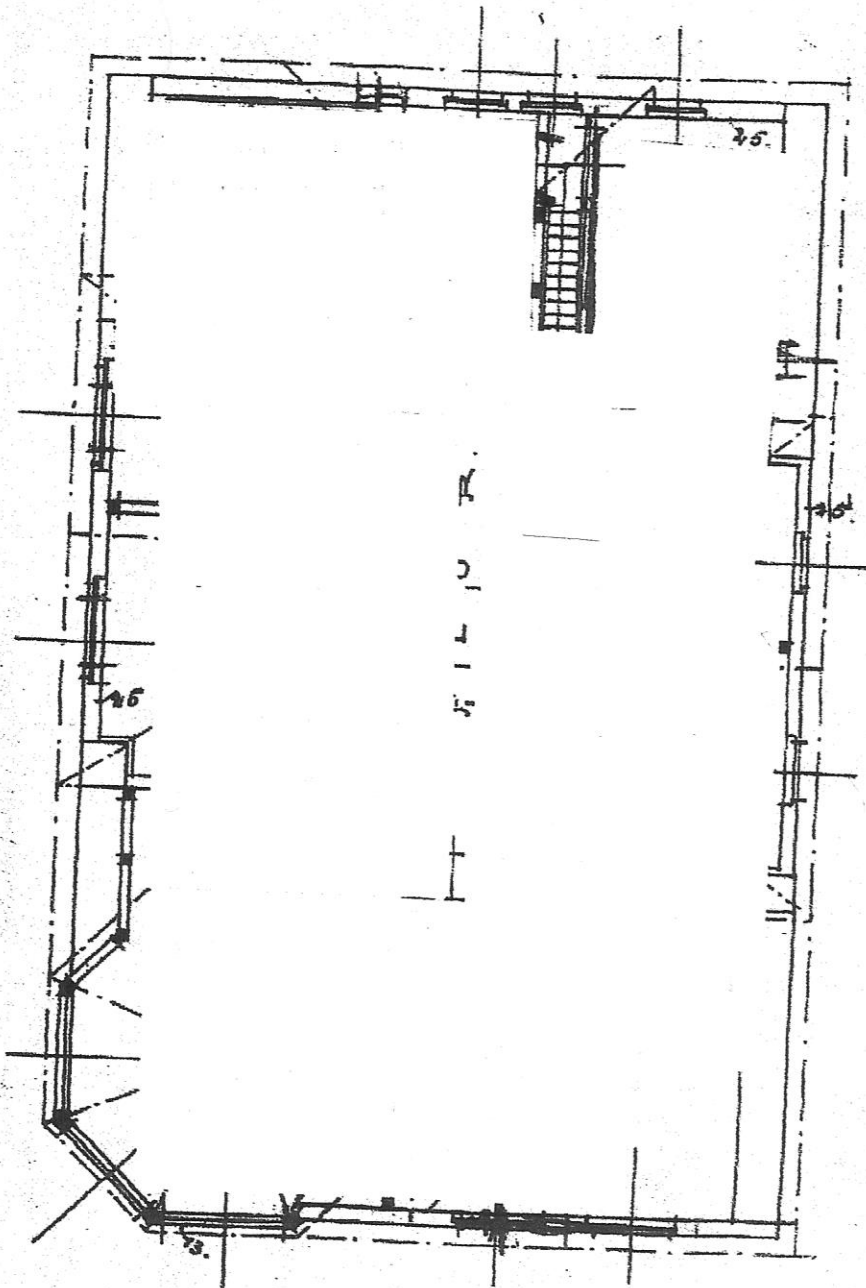

DACH:

2 SCHÜTZEN STR. SONNENFELD

12.04.13.

